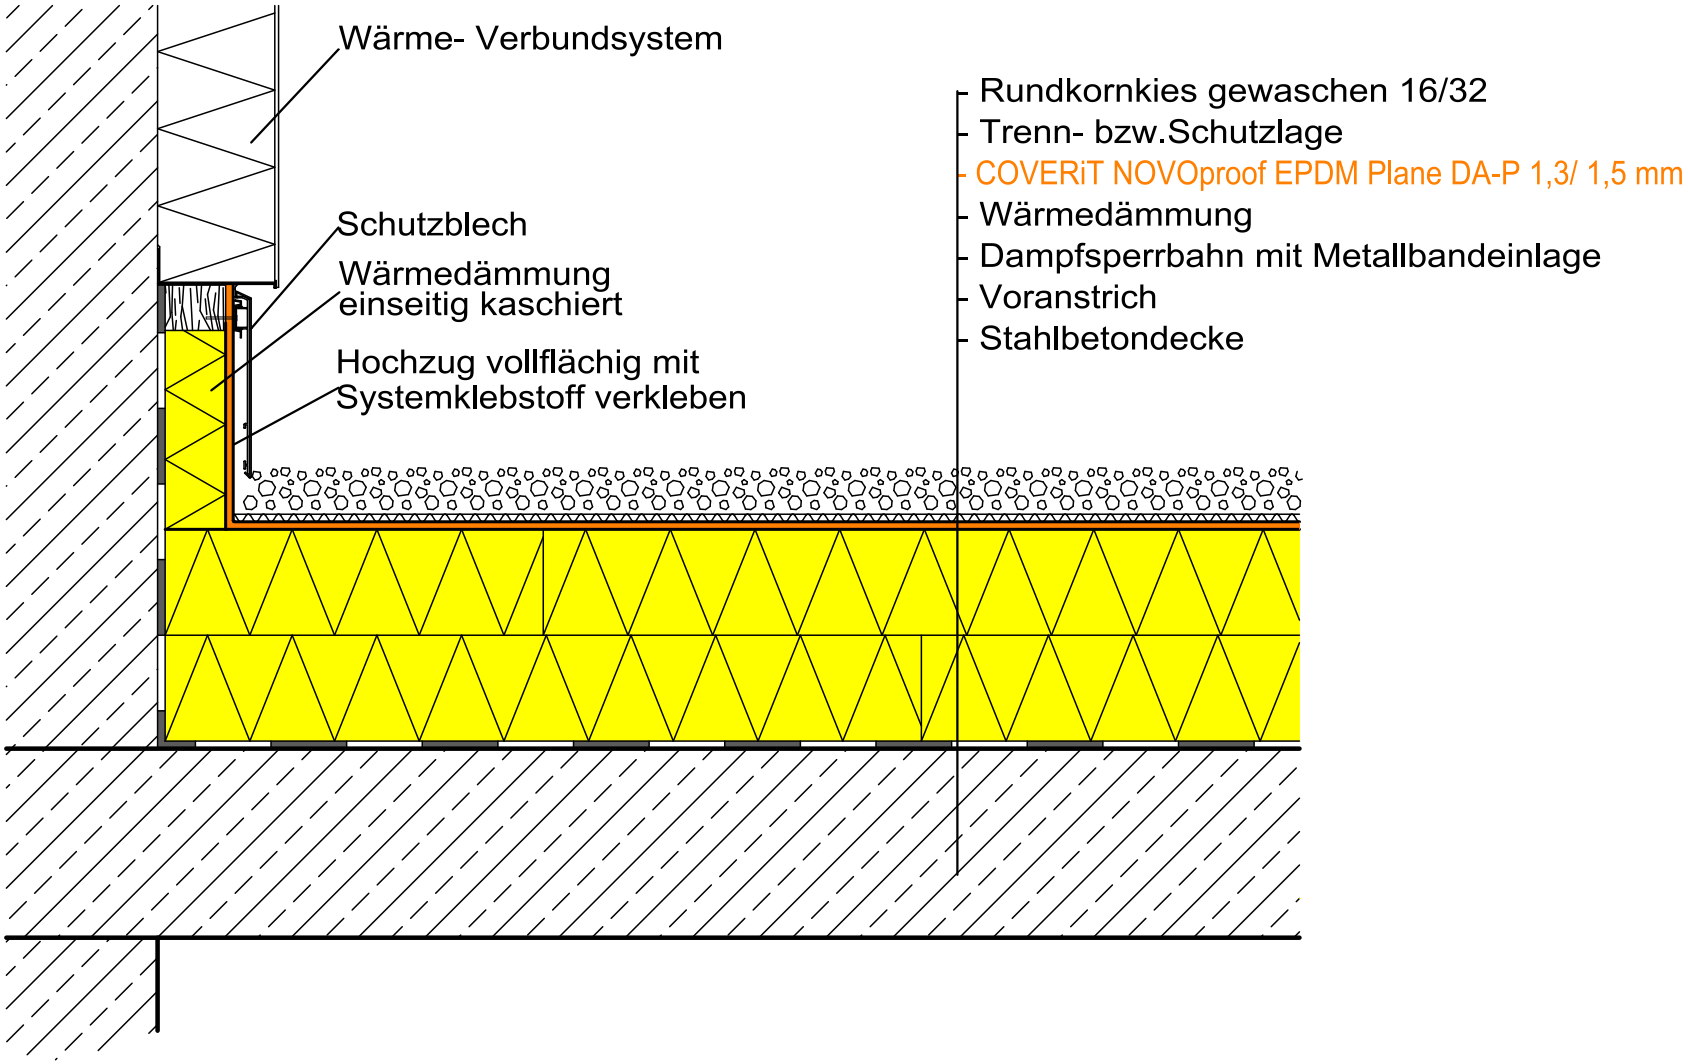

PLANINHALT:

Wandanschluss Wärmedämm- Verbundsystem- Plane lose verlegt

Die oben dargestellte Detailzeichnung bezieht sich auf eine Regelkonstruktion, d.h. sie ist zu überprüfen,
objektgebunden anzupassen, abzustimmen und gegebenfalls zu ergänzen.
Die empfohlenen Anwendungsbereiche sind auf Grund der Erfahrungen und Normen ausgearbeitet.
Eine Verbindlichkeit kann hieraus nicht abgeleitet werden. Technische Änderungen sind vorbehalten.
Die vorliegende Detailzeichnung verliert bei Erscheinen einer Neuausgabe ihre Gültigkeit.
Jede Haftung von COVERiT bei leichter Fahrlässigkeit sowie für Beratung ohne nachfolgende Warenlieferung
von COVERiT und gegenüber Dritten (andere als COVERiT-Vertragspartner) ist ausgeschlossen.
Verkauf und Lieferung von COVERiT erfolgt ausschließlich zu den allgemeinen Liefer-, Zahlungs- und Gewährleistungsbedingungen von COVERiT.
Es gilt österreichisches Recht (ohne UN Kaufrecht). Gerichtsstand ist Wels.

COVERiT
ABDICHTUNGSSYSTEME GMBH

MASSSTAB:	ERSTELLT:	BLATT NR.:	DETAIL NR.:	GEZEICHNET:
1:1	März/2019	05	05	TR/AP